



*Città di Nardò*  
PROVINCIA DI LECCE



PROGETTO  
**RECUPERO E VALORIZZAZIONE  
DI UNA PARTE DEL CASTELLO  
DEGLI ACQUAVIVA DA DESTINARE  
A CONTENITORE CULTURALE**  
Importo progetto € 995.000,00

ELABORATO  
**PIANTA DI PROGETTO  
PIANO INTERRATO**

R. U. P. Ing. Nicola D'ALESSANDRO  
(Direttore Area Funzionale I)  
I PROGETTISTI Ing. Cosimo PELLEGRINO  
(Capo Servizio Area Funzionale I)  
arch. Giovanni PERRONE  
(Servizio Tecnico Area Funzionale II)  
geom. Vincenzo DE TUGLIE  
(Servizio Tecnico Area Funzionale II)  
geom. Gianfranco DE PASCALIS  
(Servizio Tecnico Area Funzionale II)

PROGETTO	TAVOLA	SCALA
DEFINITIVO	TAV. 5	1:100


REV.	DATA	REDAZIONE	CONTROLLO	MOTIVO / NOTE
01	Settembre 2013	CP	NDA	RICH. PARERE
00	Giugno 2013	GDP	CP	1° EMISSIONE

AREA FUNZIONALE I

**LEGENDA**

- AMBIENTI PER I QUALI E' PREVISTA LA PULIZIA E LA RIMOZIONE DEL MATERIALE ACCATISTATO
- PARTE ESCLUSA DAL PRESENTE INTERVENTO
- PROPRIETA' PRIVATE
- AMBIENTI DI SERVIZIO (Centrale Termica, ecc.)

N.B. AL PIANO INTERRATO IL PROGETTO NON PREVEDE INTERVENTI STRUTTURALI FATTA ECCEZIONE PER LA REALIZZAZIONE DEL VANO ASCENSORE E PER L'ALLESTIMENTO DELLA NUOVA CENTRALE TERMICA.  
AL PIANO INTERRATO E' INOLTRE PREVISTA LA PULIZIA DEGLI AMBIENTI E LA RIMOZIONE DEL MATERIALE ACCATISTATO.

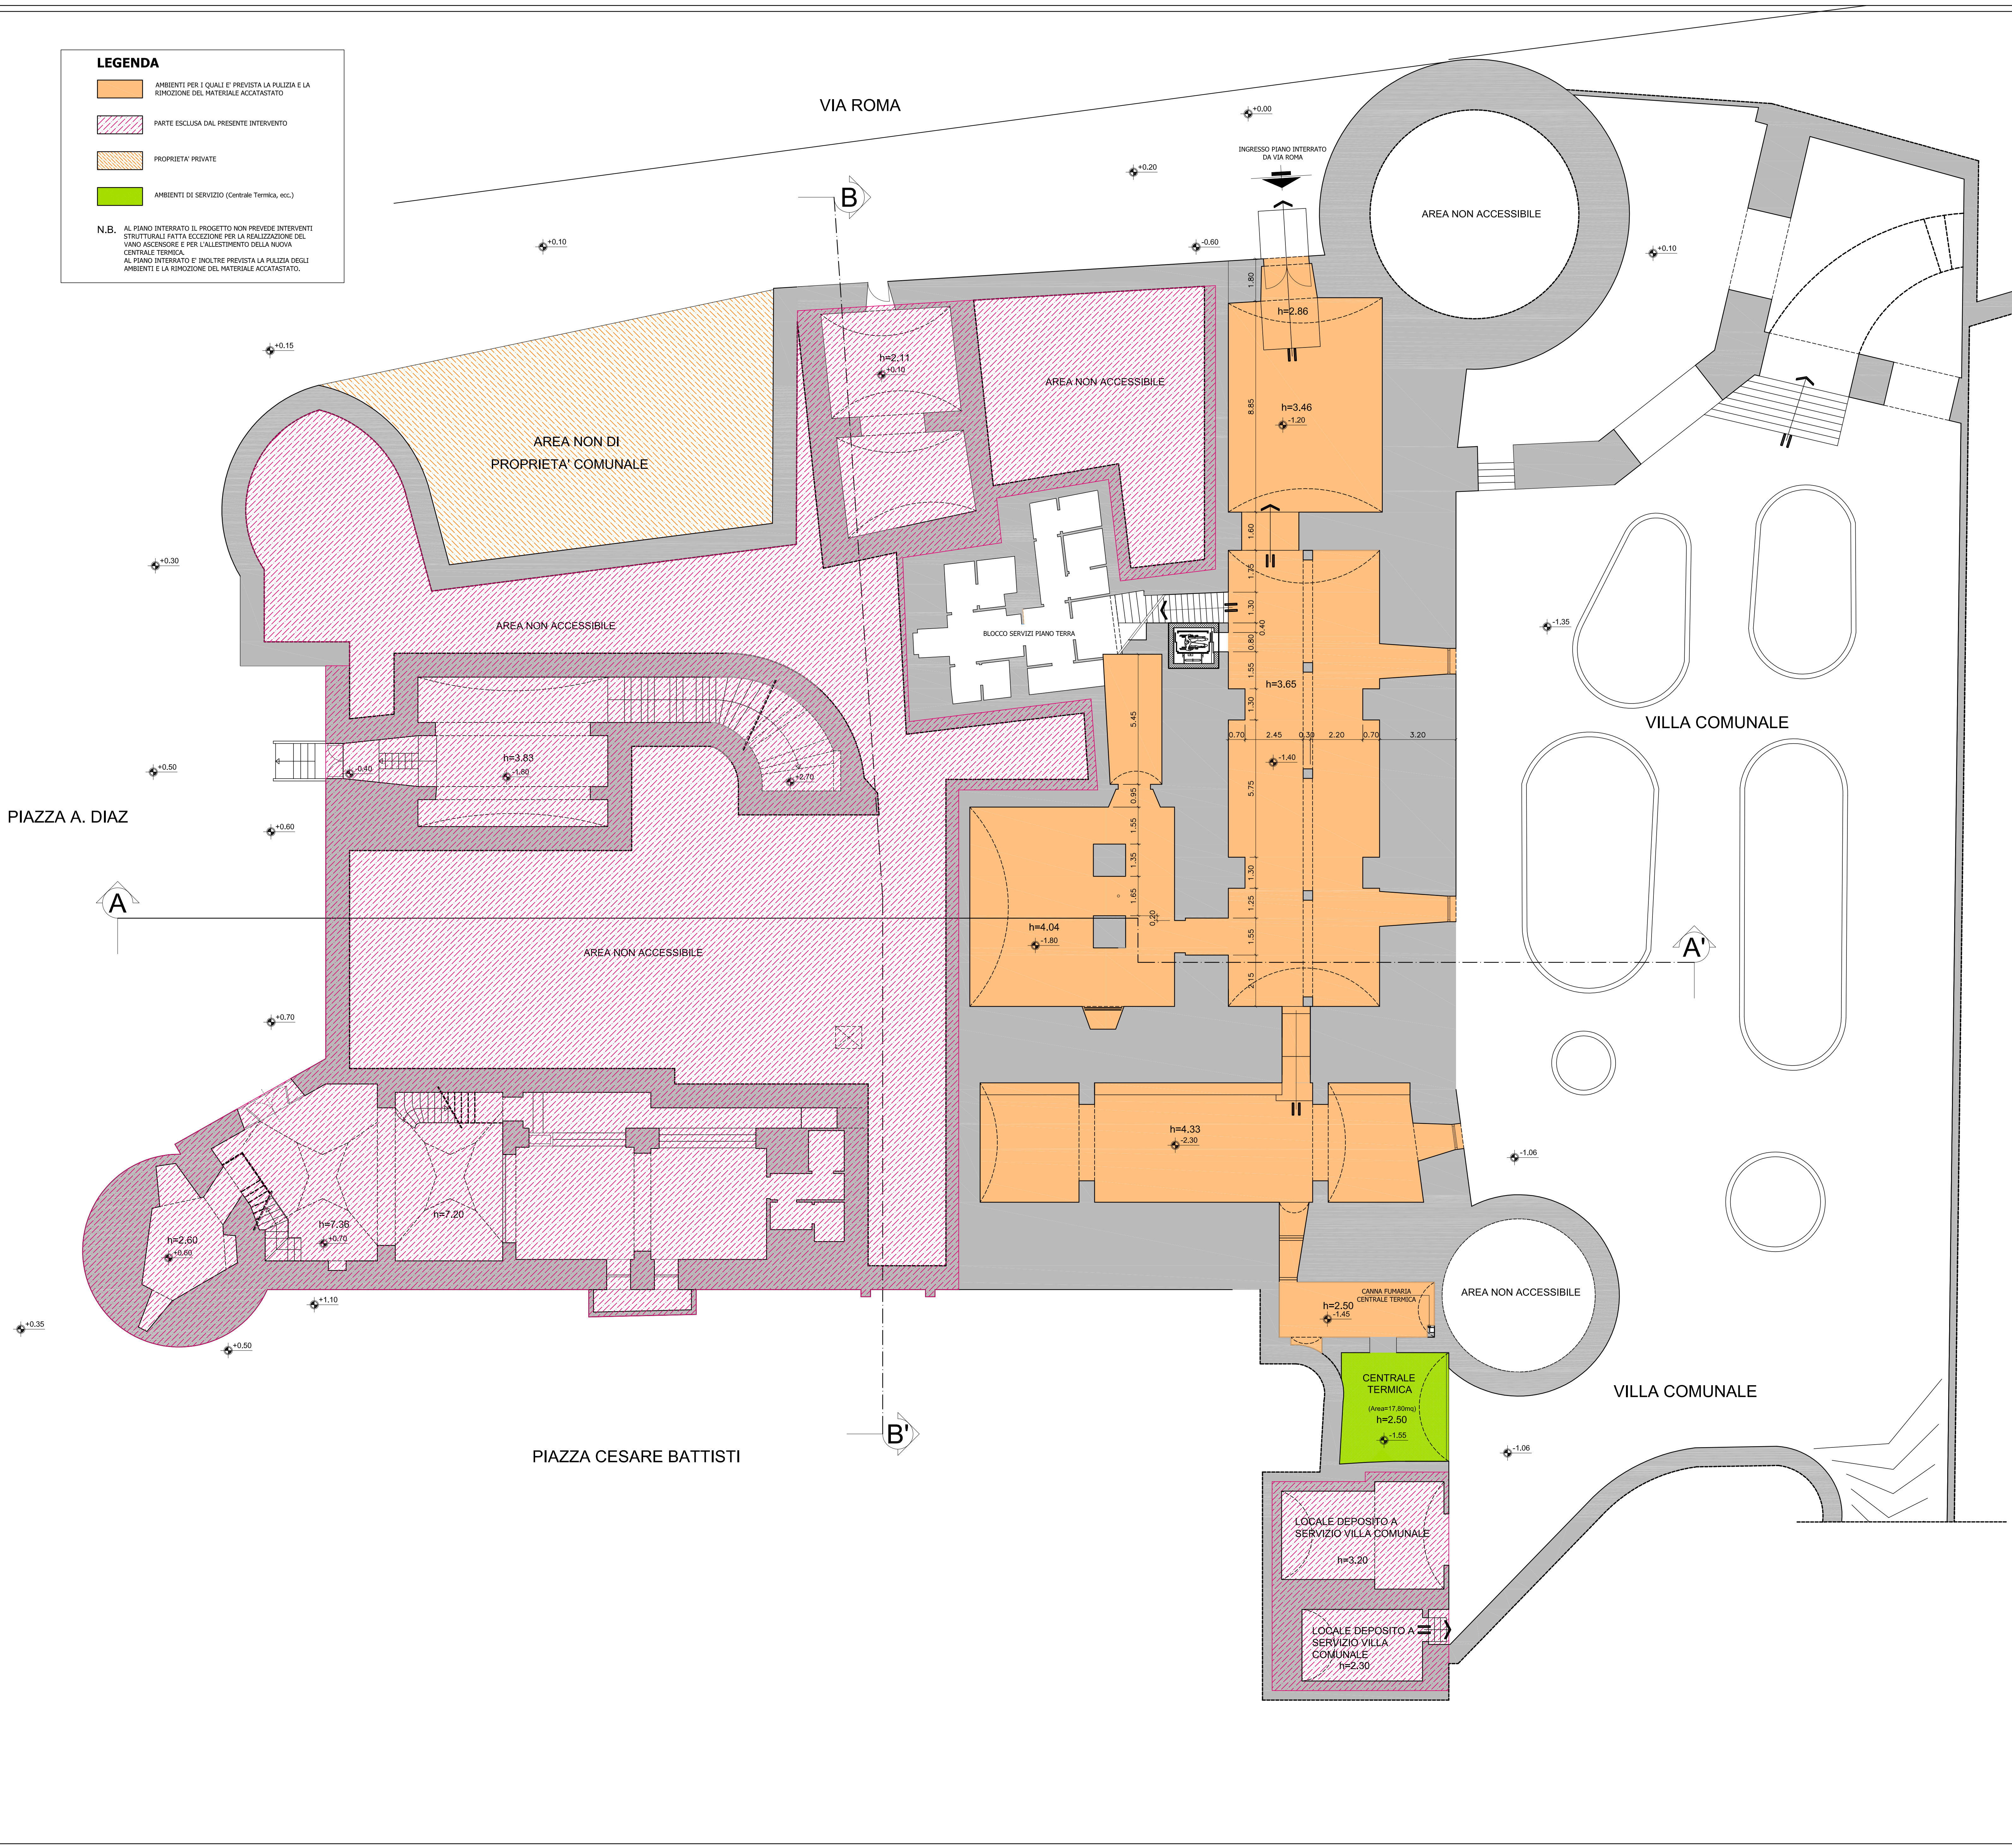

AREA FUNZIONALE I