


Area Funzionale I

CODICE	TAVOLA	SCALA
	2	1:100
00	Agosto 2013	CP NDA 1° EMISSIONE
REV.	DATA	REDAZIONE CONTROLLO MOTIVO - NOTE

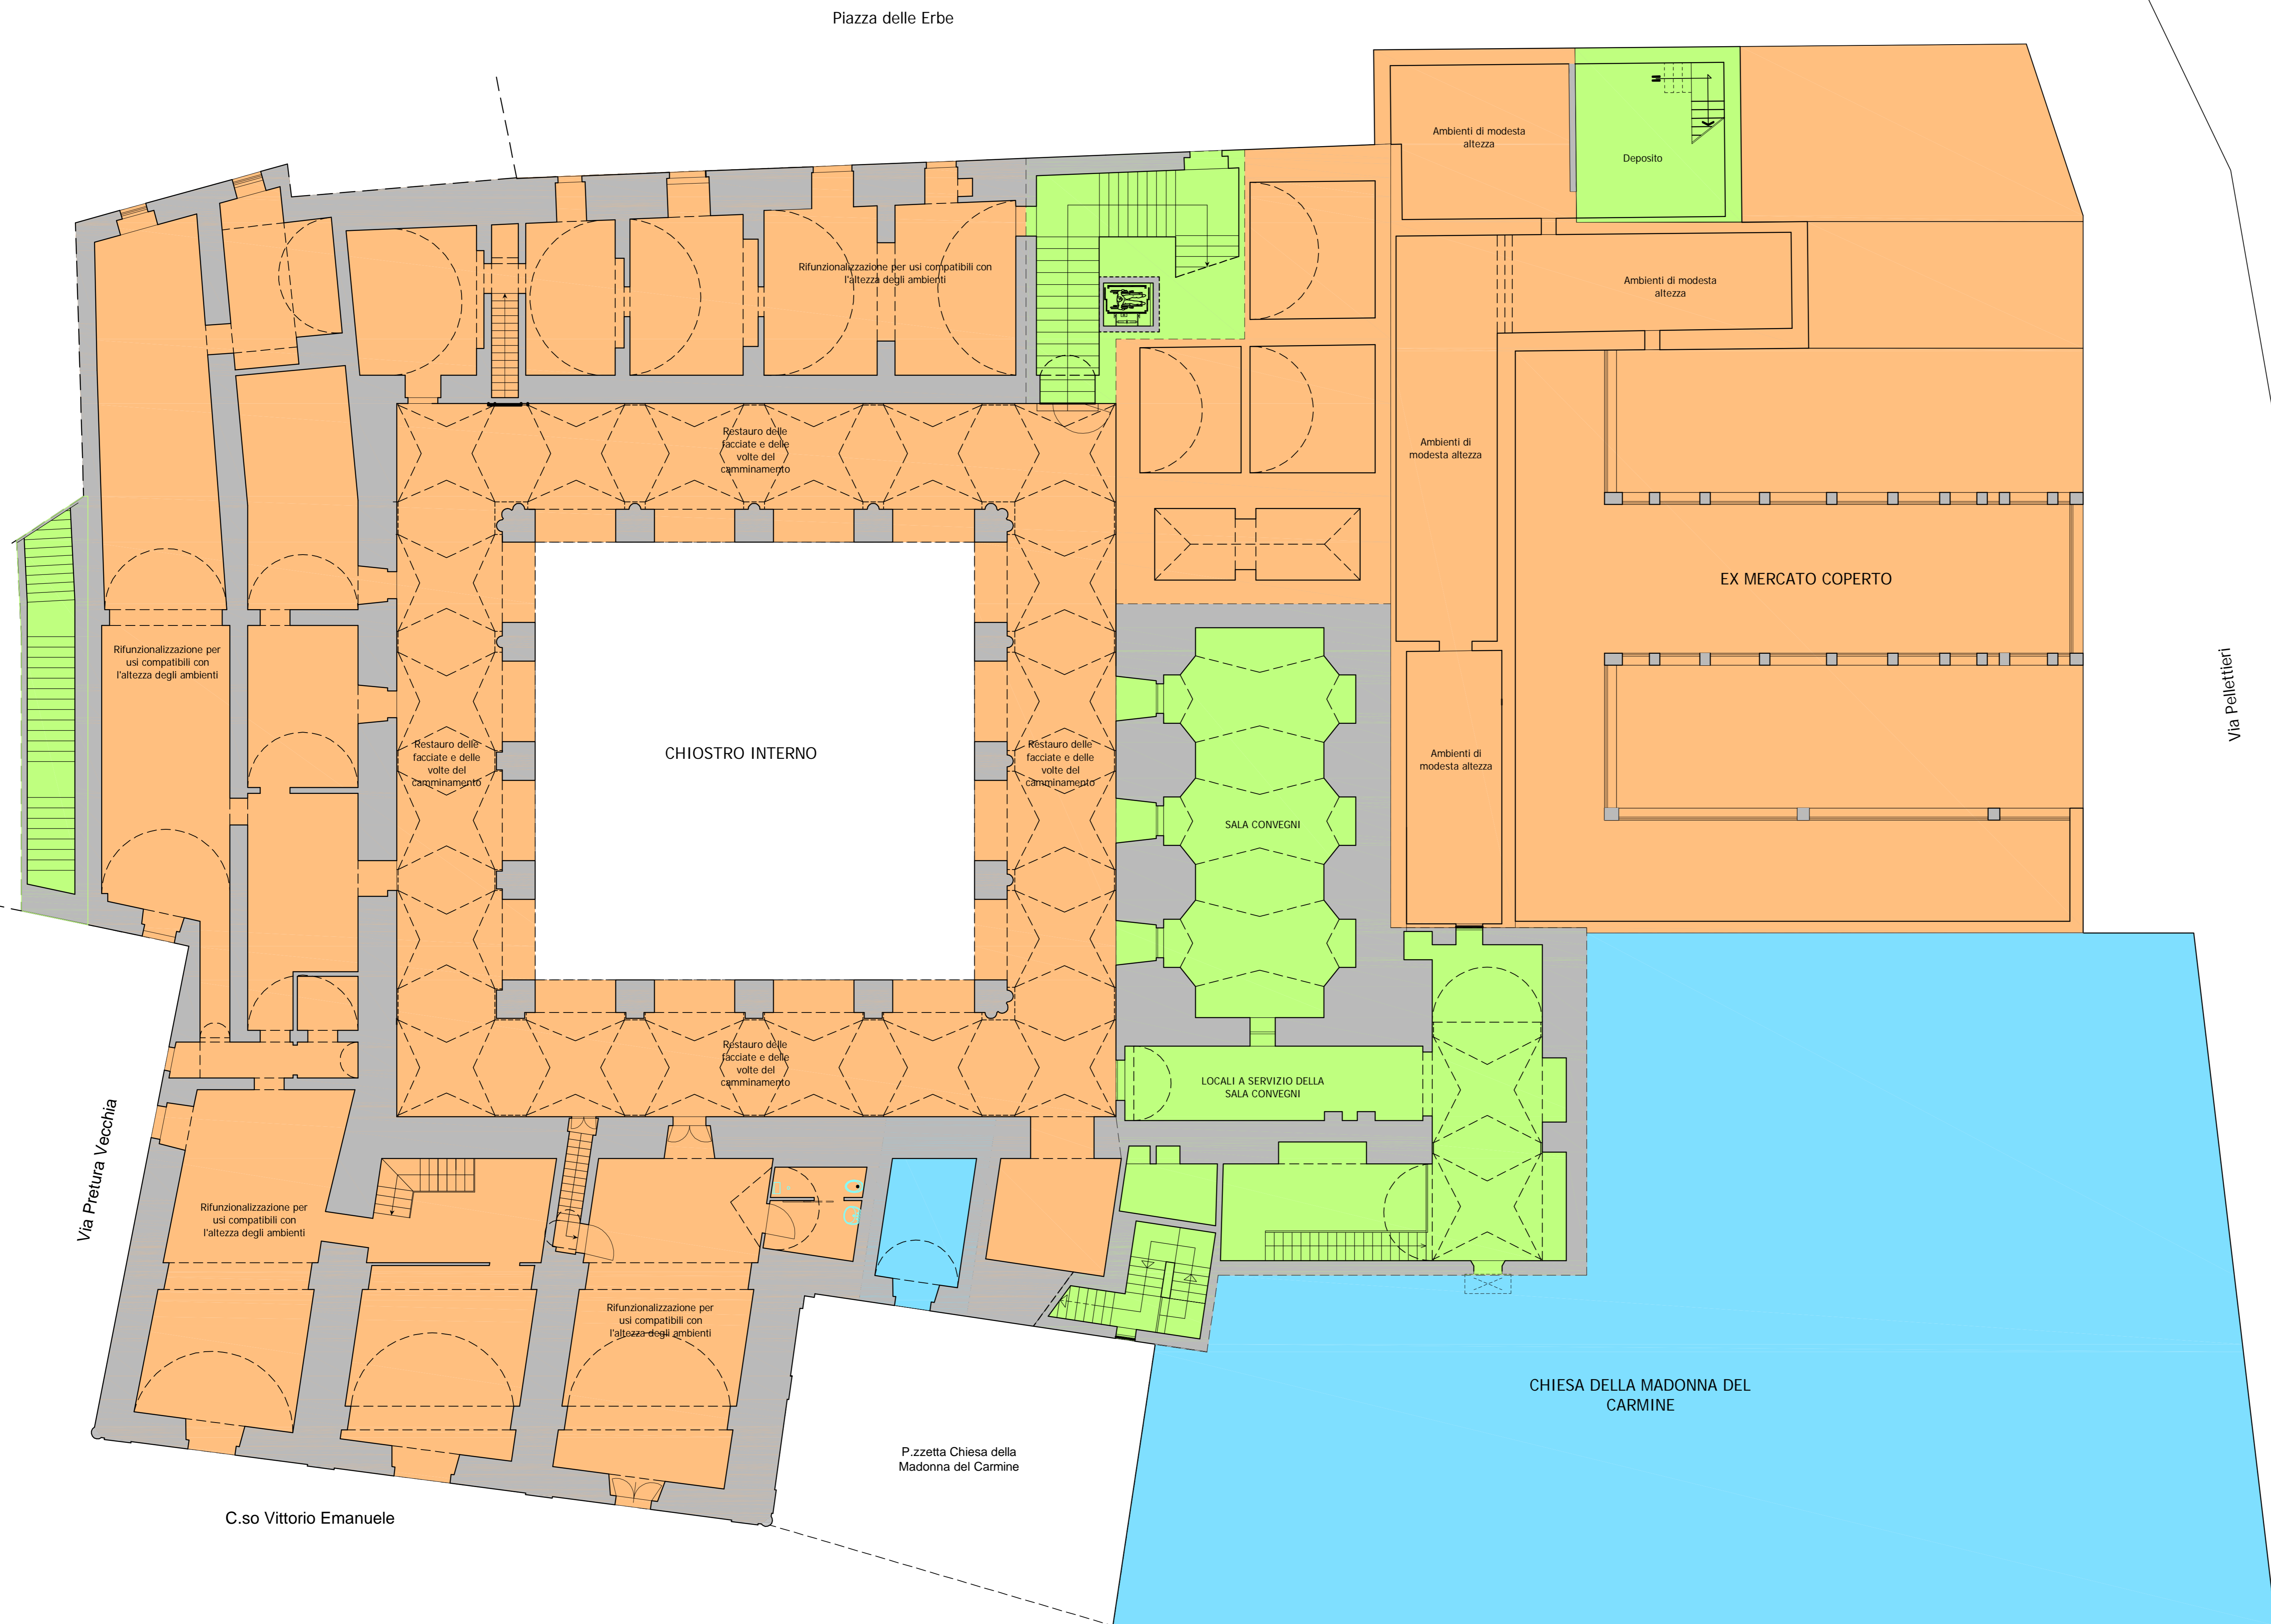

LEGENDA

- AMBIENTI INTERESSATI DA PRECEDENTI INTERVENTI DI RECUPERO
- PARTE OGGETTO DEL PRESENTE INTERVENTO
- PROPRIETÀ PRIVATE
- PRINCIPALI PERCORSI DI COLLEGAMENTO