



SUPERFICI E RAPPORTI AERO-ILLUMINANTI						
vano	s. u. vano (mq)	dim. aperture (b x h)	sup. finestrata (mq)	sup. finestrata tot. (mq)	Res./s.u.	R min. richiesto
front office / orientamento	44.31	1.11 x 2.09 1.01 x 1.67 1.01 x 0.72 1.01 x 1.62	2.32 1.69 0.73 1.64	7.11	0.160	0.125 (1/8)
sala formazione	51.43	1.01 x 1.60 1.01 x 0.73 1.07 x 1.60 1.07 x 0.73 1.10 x 1.46	1.62 0.74 1.71 0.78 1.61	6.46	0.126	0.125 (1/8)
disimpegno / distribuzione	18.52					
camera 1A	14.20	1.07 x 1.82	1.95	1.95	0.136	0.125 (1/8)
camera 1A - servizio igienico	5.36	0.79 x 0.45	0.36	0.36	integrato con aeraz. forz.	0.60 mq
camera 1B	16.50	1.14 x 1.82	2.07	2.07	0.125	0.125 (1/8)
disimpegno / distribuzione	18.52					
living	26.65	0.90 x 1.92	1.73	1.73	integrato con aeraz. forz.	0.125 (1/8)
camera 2	30.66	1.09 x 2.12 1.09 x 0.73 1.09 x 2.14 1.09 x 0.73	2.31 0.80 2.33 0.80	6.24	0.203	0.125 (1/8)
camera 2 - servizio igienico	4.60	0.60 x 0.60	0.36	0.36	integrato con aeraz. forz.	0.60 mq
disimpegno	16.56	1.09 x 2.13 1.09 x 0.73	2.32 0.80	3.12	0.188	0.125 (1/8)
camera 3	24.90	1.08 x 2.12 1.03 x 0.81	2.29 0.83	3.12	0.125	0.125 (1/8)
camera 3 - servizio igienico	6.17	1.09 x 0.73	0.79	0.79		0.60 mq
camera assistente	12.94	1.09 x 2.14	2.33	2.33	0.180	0.125 (1/8)
camera assist. - servizio igienico	4.59	1.00 x 0.70	0.70	0.70		0.60 mq

PIANO TERRA - ala est

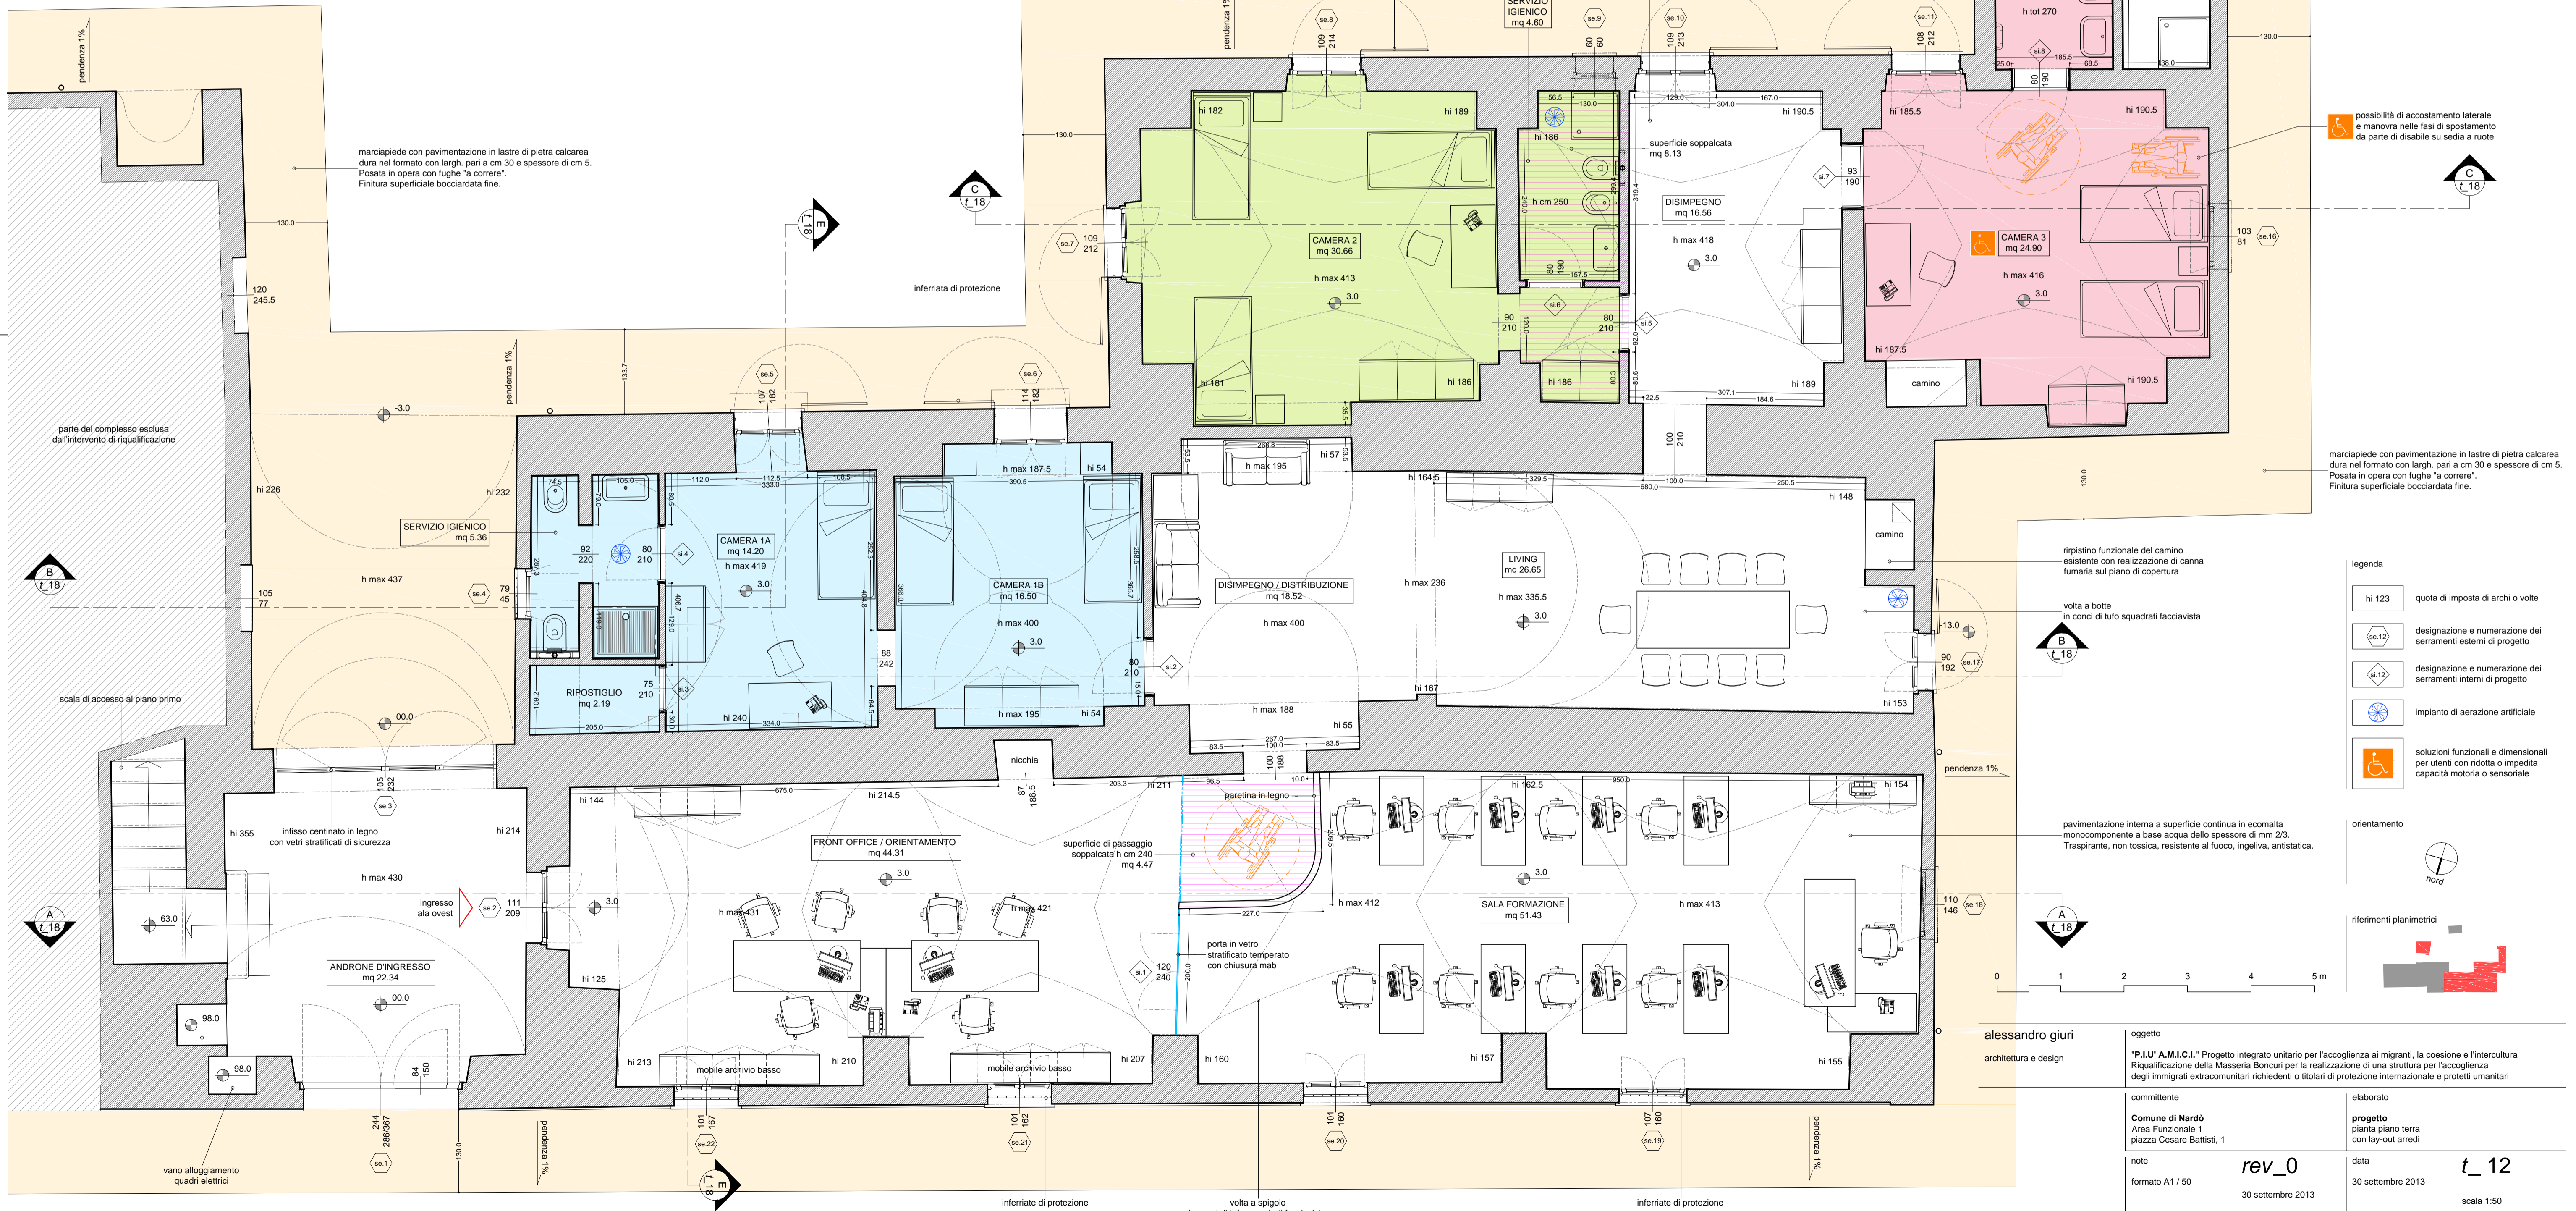

- legenda
- hi 123 quota di imposta di archi o volte
 - se.12 designazione e numerazione dei serramenti esterni di progetto
 - si.12 designazione e numerazione dei serramenti interni di progetto
 - impianto di aerazione artificiale
 - soluzioni funzionali e dimensionali per utenti con ridotta o impedita capacità motoria o sensoriale

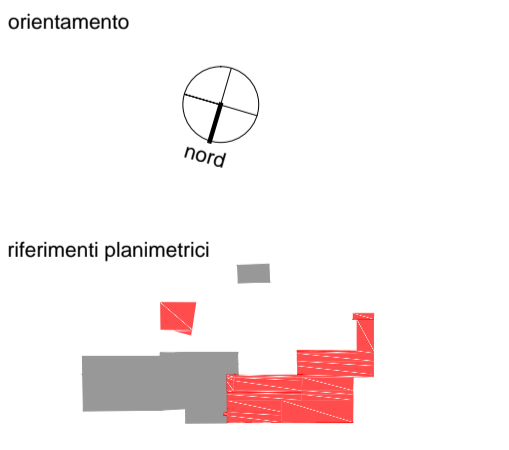

alessandro giuri
architettura e design

oggetto
"P.L.U." A.M.I.C.I. - Progetto integrato unitario per l'accoglienza ai migranti, la coesione e l'intercultura
Riqualificazione della Masseria Bononcini per la realizzazione di una struttura per l'accoglienza degli immigrati extracomunitari richiedenti o titolari di protezione internazionale e protetti umanitari

committente
Comune di Nardò
Area Funzionale 1
piazza Cesare Battisti, 1

elaborato
progetto
piano terra
con lay-out arredi

note
formato A1 / 50

rev_0
30 settembre 2013

data
30 settembre 2013

t_12
scala 1:50

alessandro giuri architetto - tutti i diritti riservati - i contenuti di questo documento sono protetti dalla vigente normativa sul diritto d'autore - è vietato riprodurlo o renderlo noti a terzi senza autorizzazione del titolare dei diritti