




Stato di fatto

Sezione A - A'




Interventi

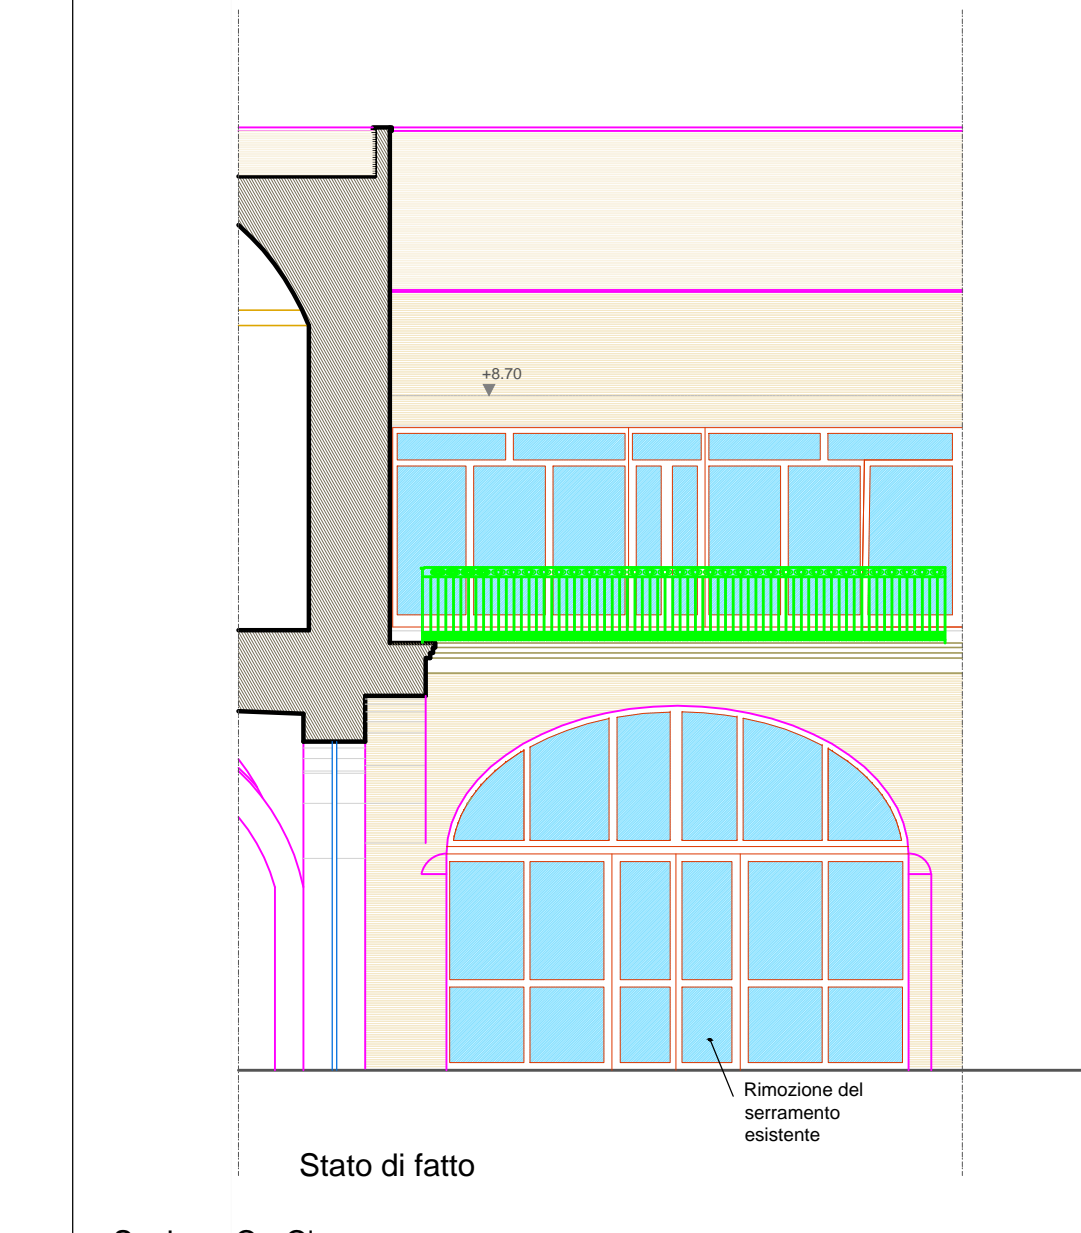


Stato di fatto


Sezione C - C'

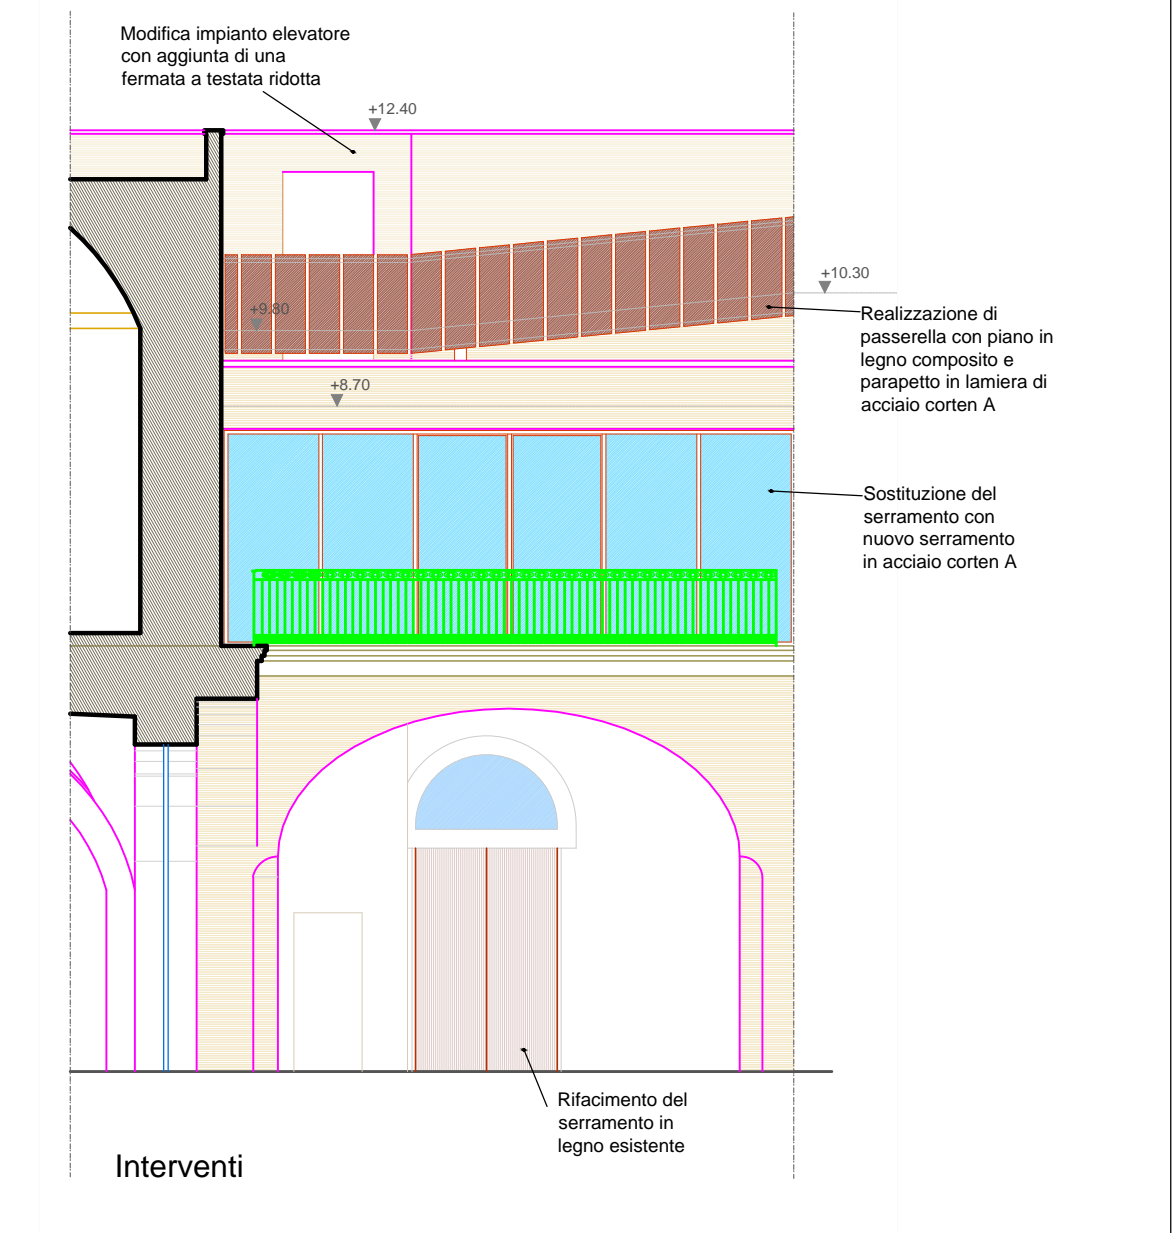


Interventi

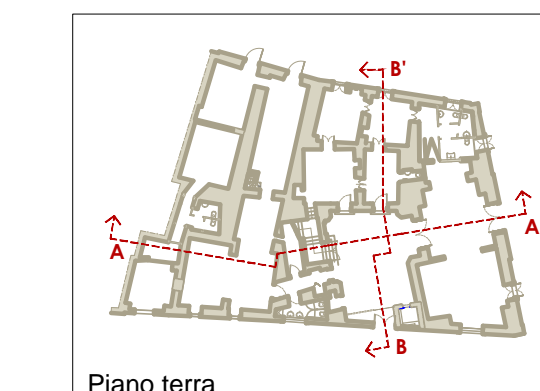


Piano terra

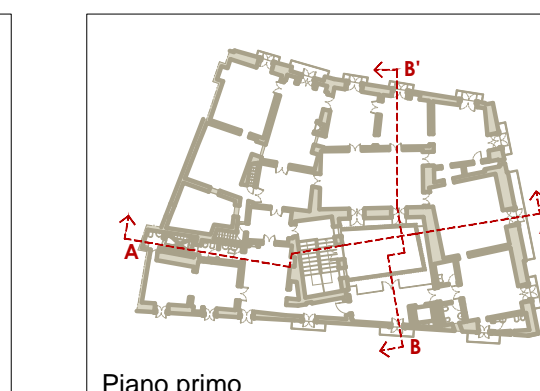


Piano primo

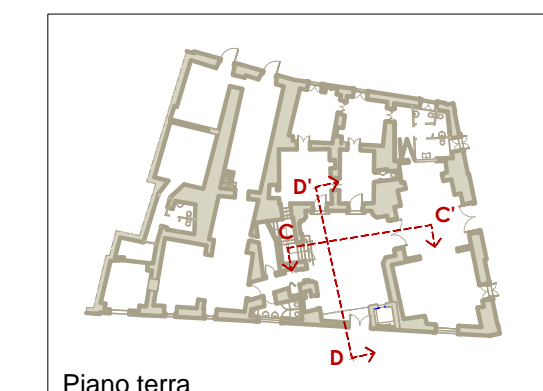

Piano terra

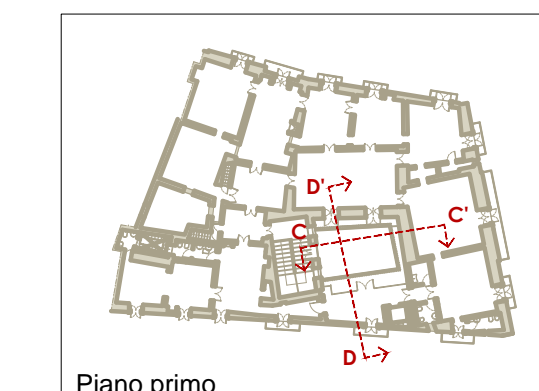


Piano primo

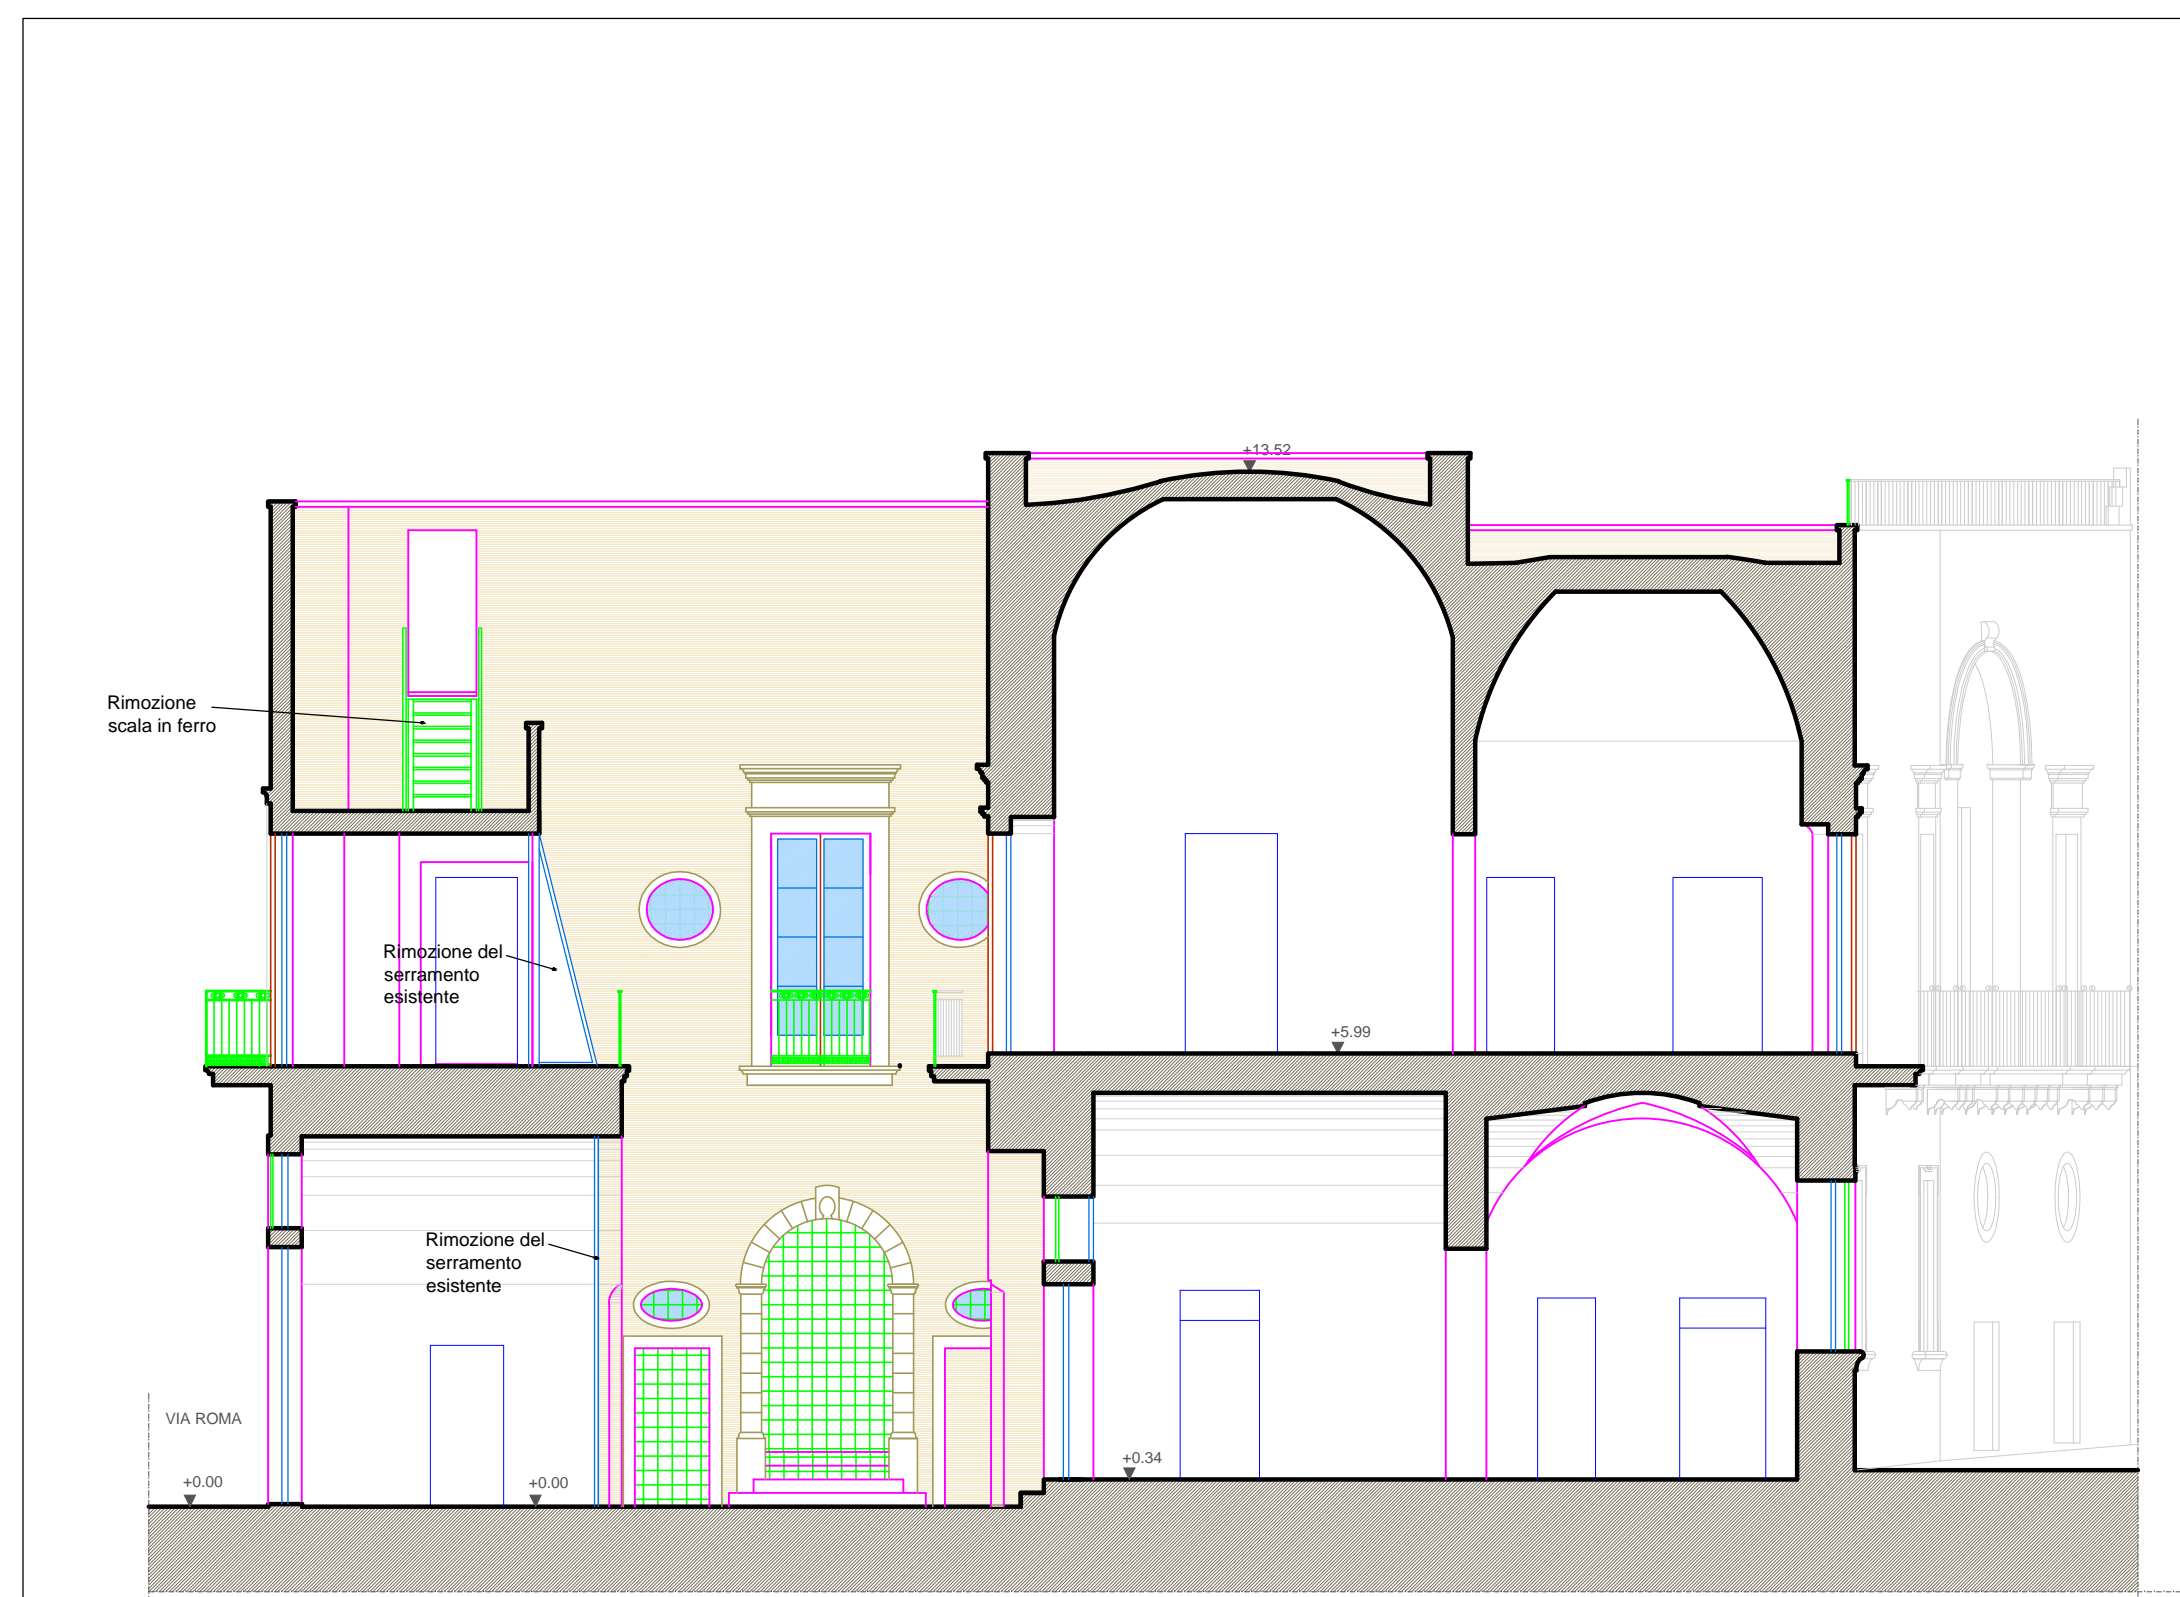


Stato di fatto

Sezione B - B'

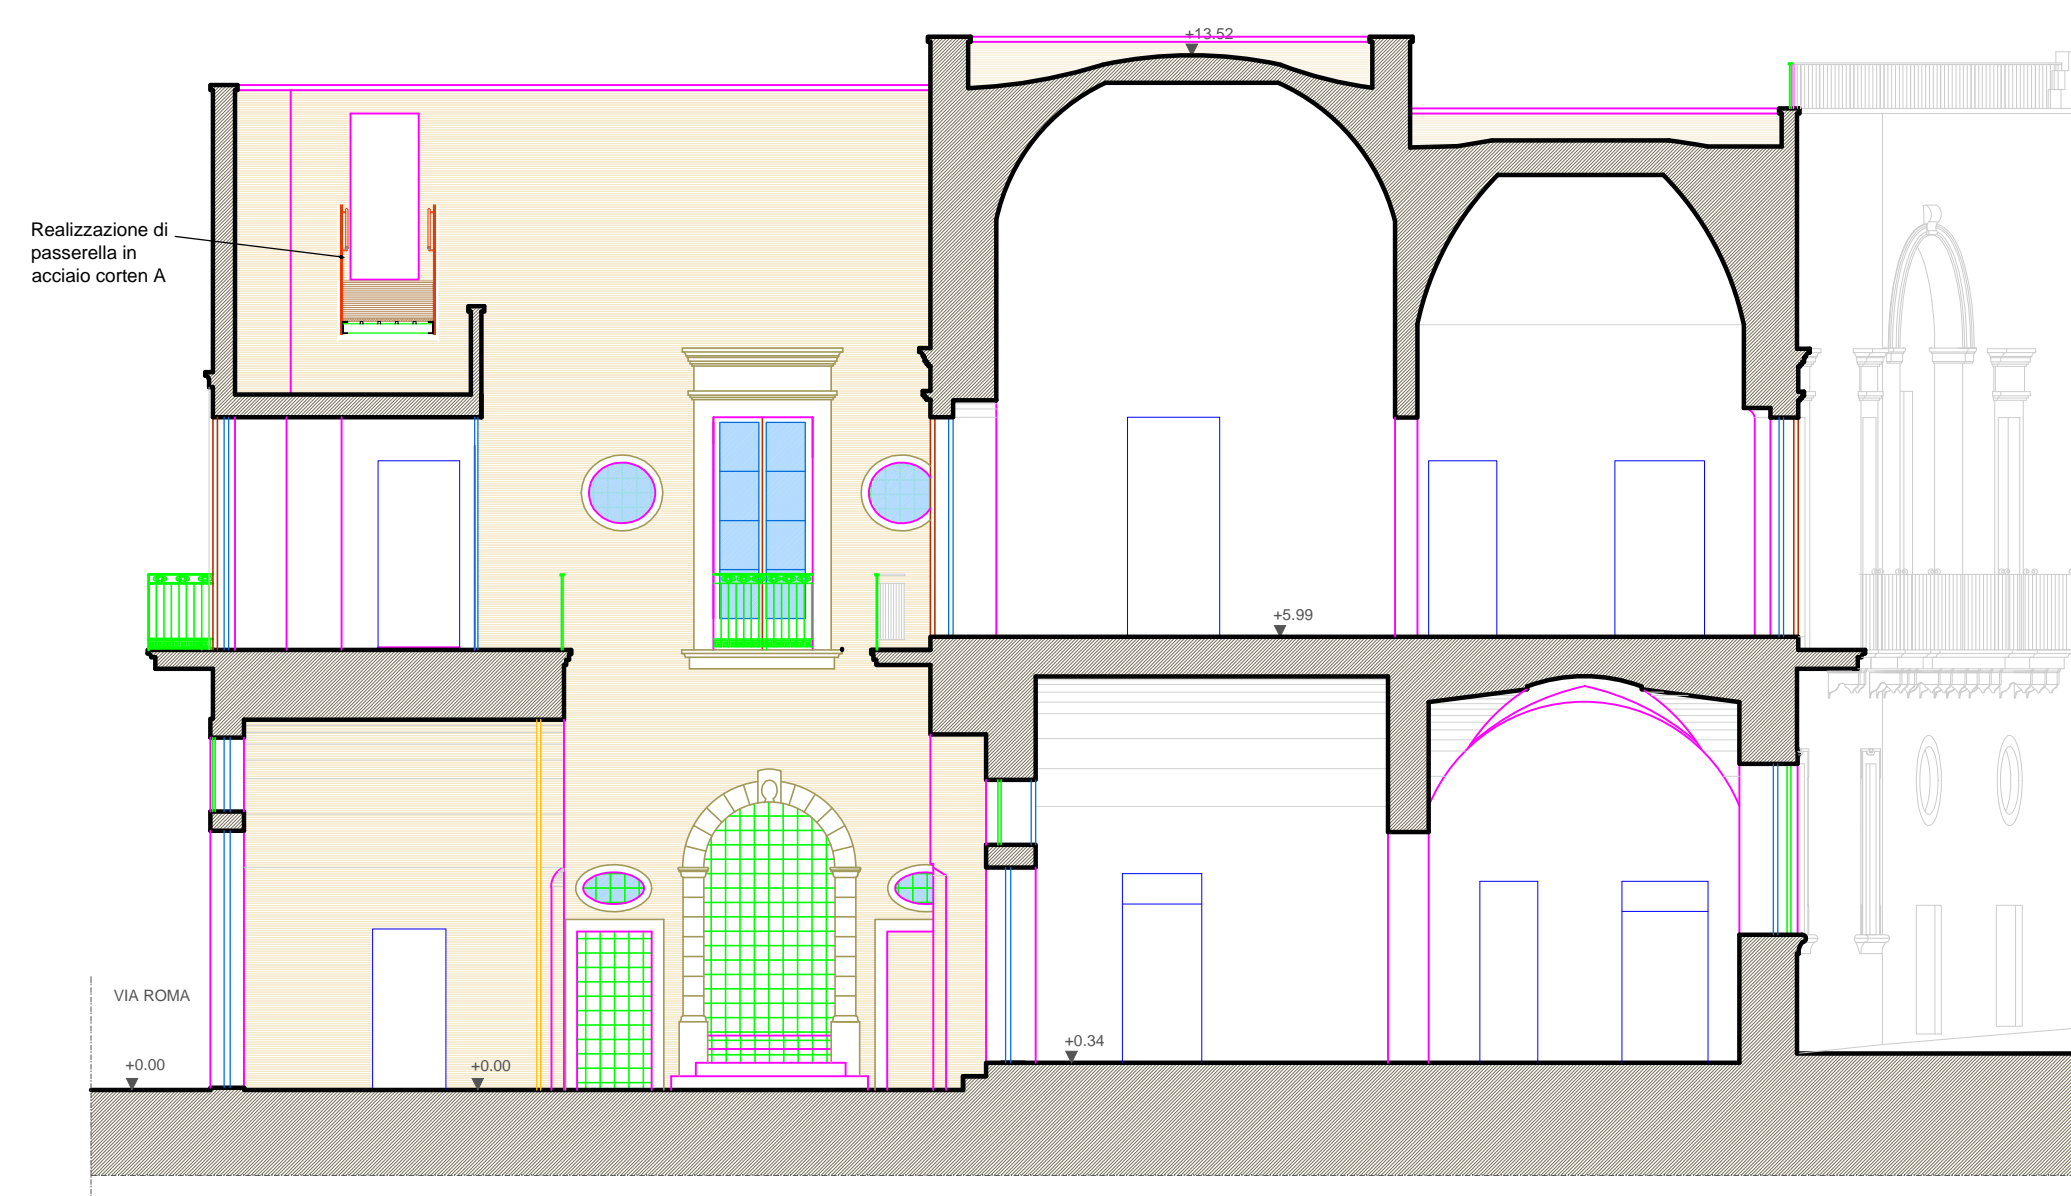


Interventi

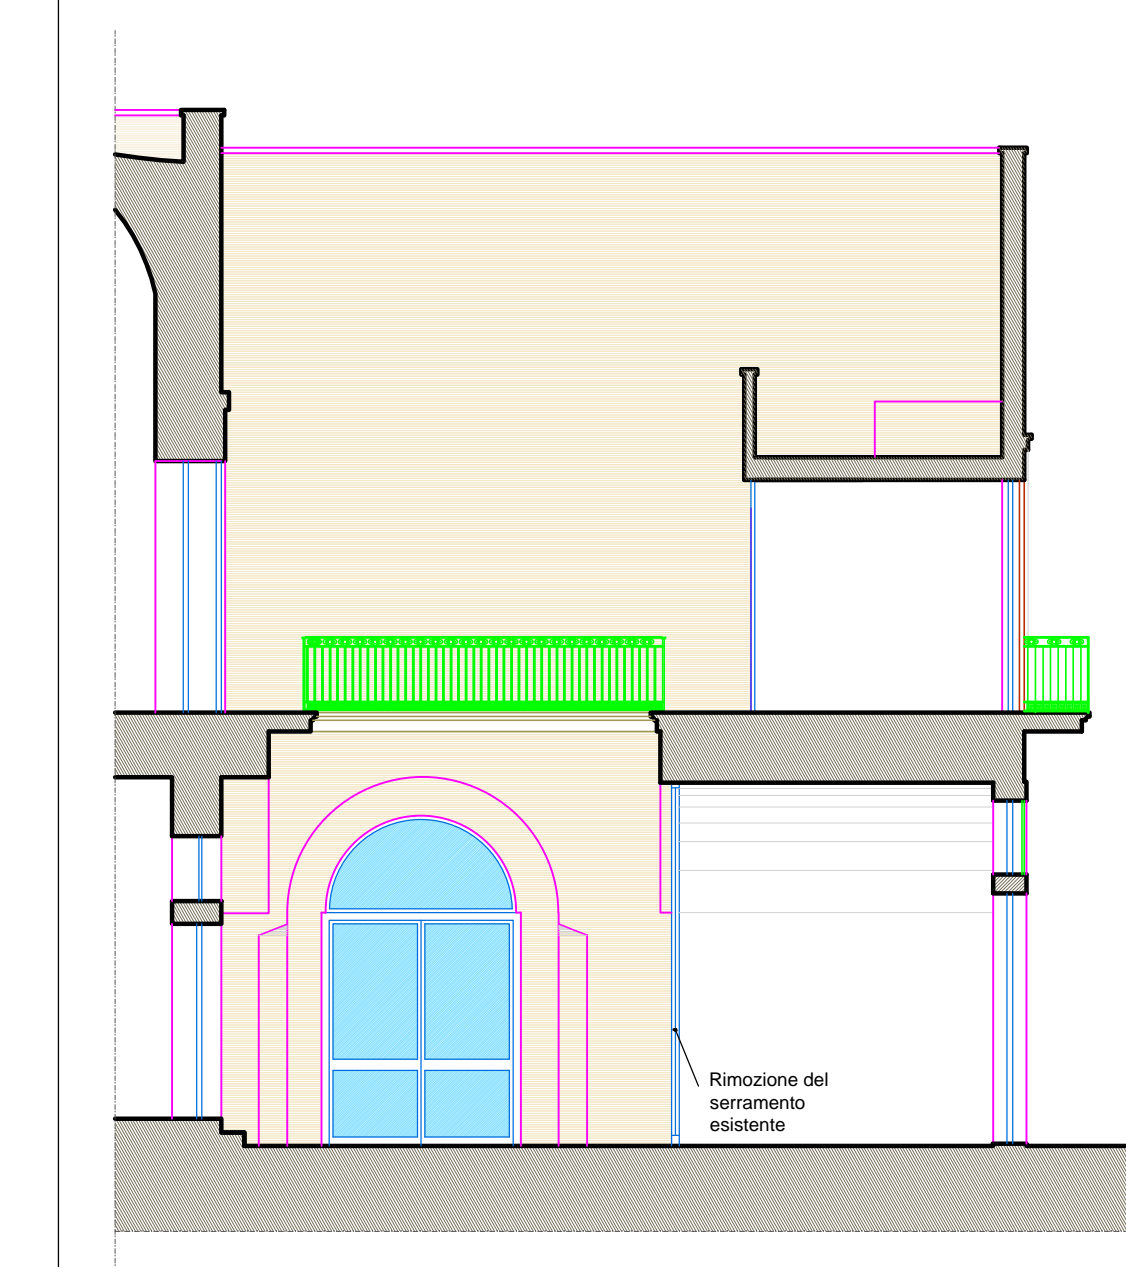

Stato di fatto

Sezione D - D'

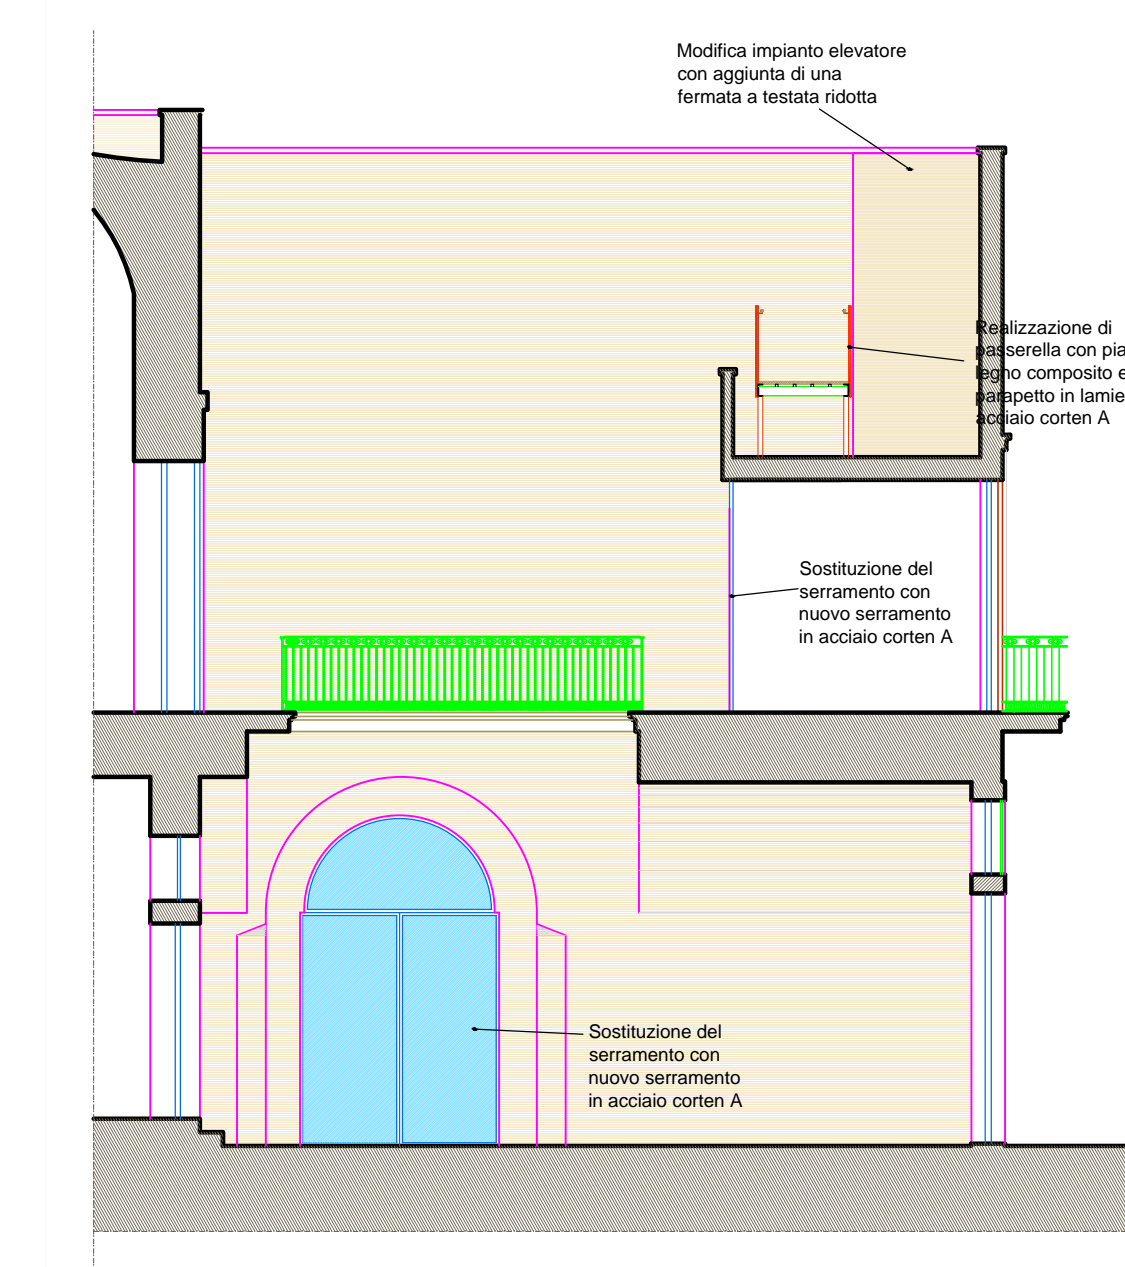

Progetto

REGIONE PUGLIA


POR FESR PUGLIA 2014 - 2020

Asse VI - Tutela dell'ambiente e promozione delle risorse naturali e culturali  
Azione 6.7 - Interventi per la valorizzazione e la fruizione del patrimonio culturale



COMUNE DI UGENTO  
Provincia di Lecce

STUDIO DI  
CONSULENZA  
ARCHEOLOGICA  
Soggetto gestore  
Sistema Museale di Ugento

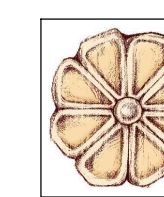

**RESTAURO E NUOVO ALLESTIMENTO QUALE  
COMMUNITY LIBRARY DI PALAZZO ROVITO NEL  
CENTRO STORICO DI UGENTO**

PROGETTO ESECUTIVO

PROGETTISTI:  
**Arch. GIANLUCA ANDREASSI** (coordinamento)  
**Ing. LUIGI ROSSETTI** (coordinatore sicurezza)  
**VINCENZO CAIULO** (consulente restauro)  
**Arch. MICHELE SCHIAVANO** (collaboratore)

TIMBRO:	OGGETTO:	TAV.
	<b>Stato di fatto e Progetto Sezioni</b>	<b>T7</b>
APPROVAZIONE:	SCALA:	DATA:
	NOTE	scale 1:100 OTTOBRE 2017